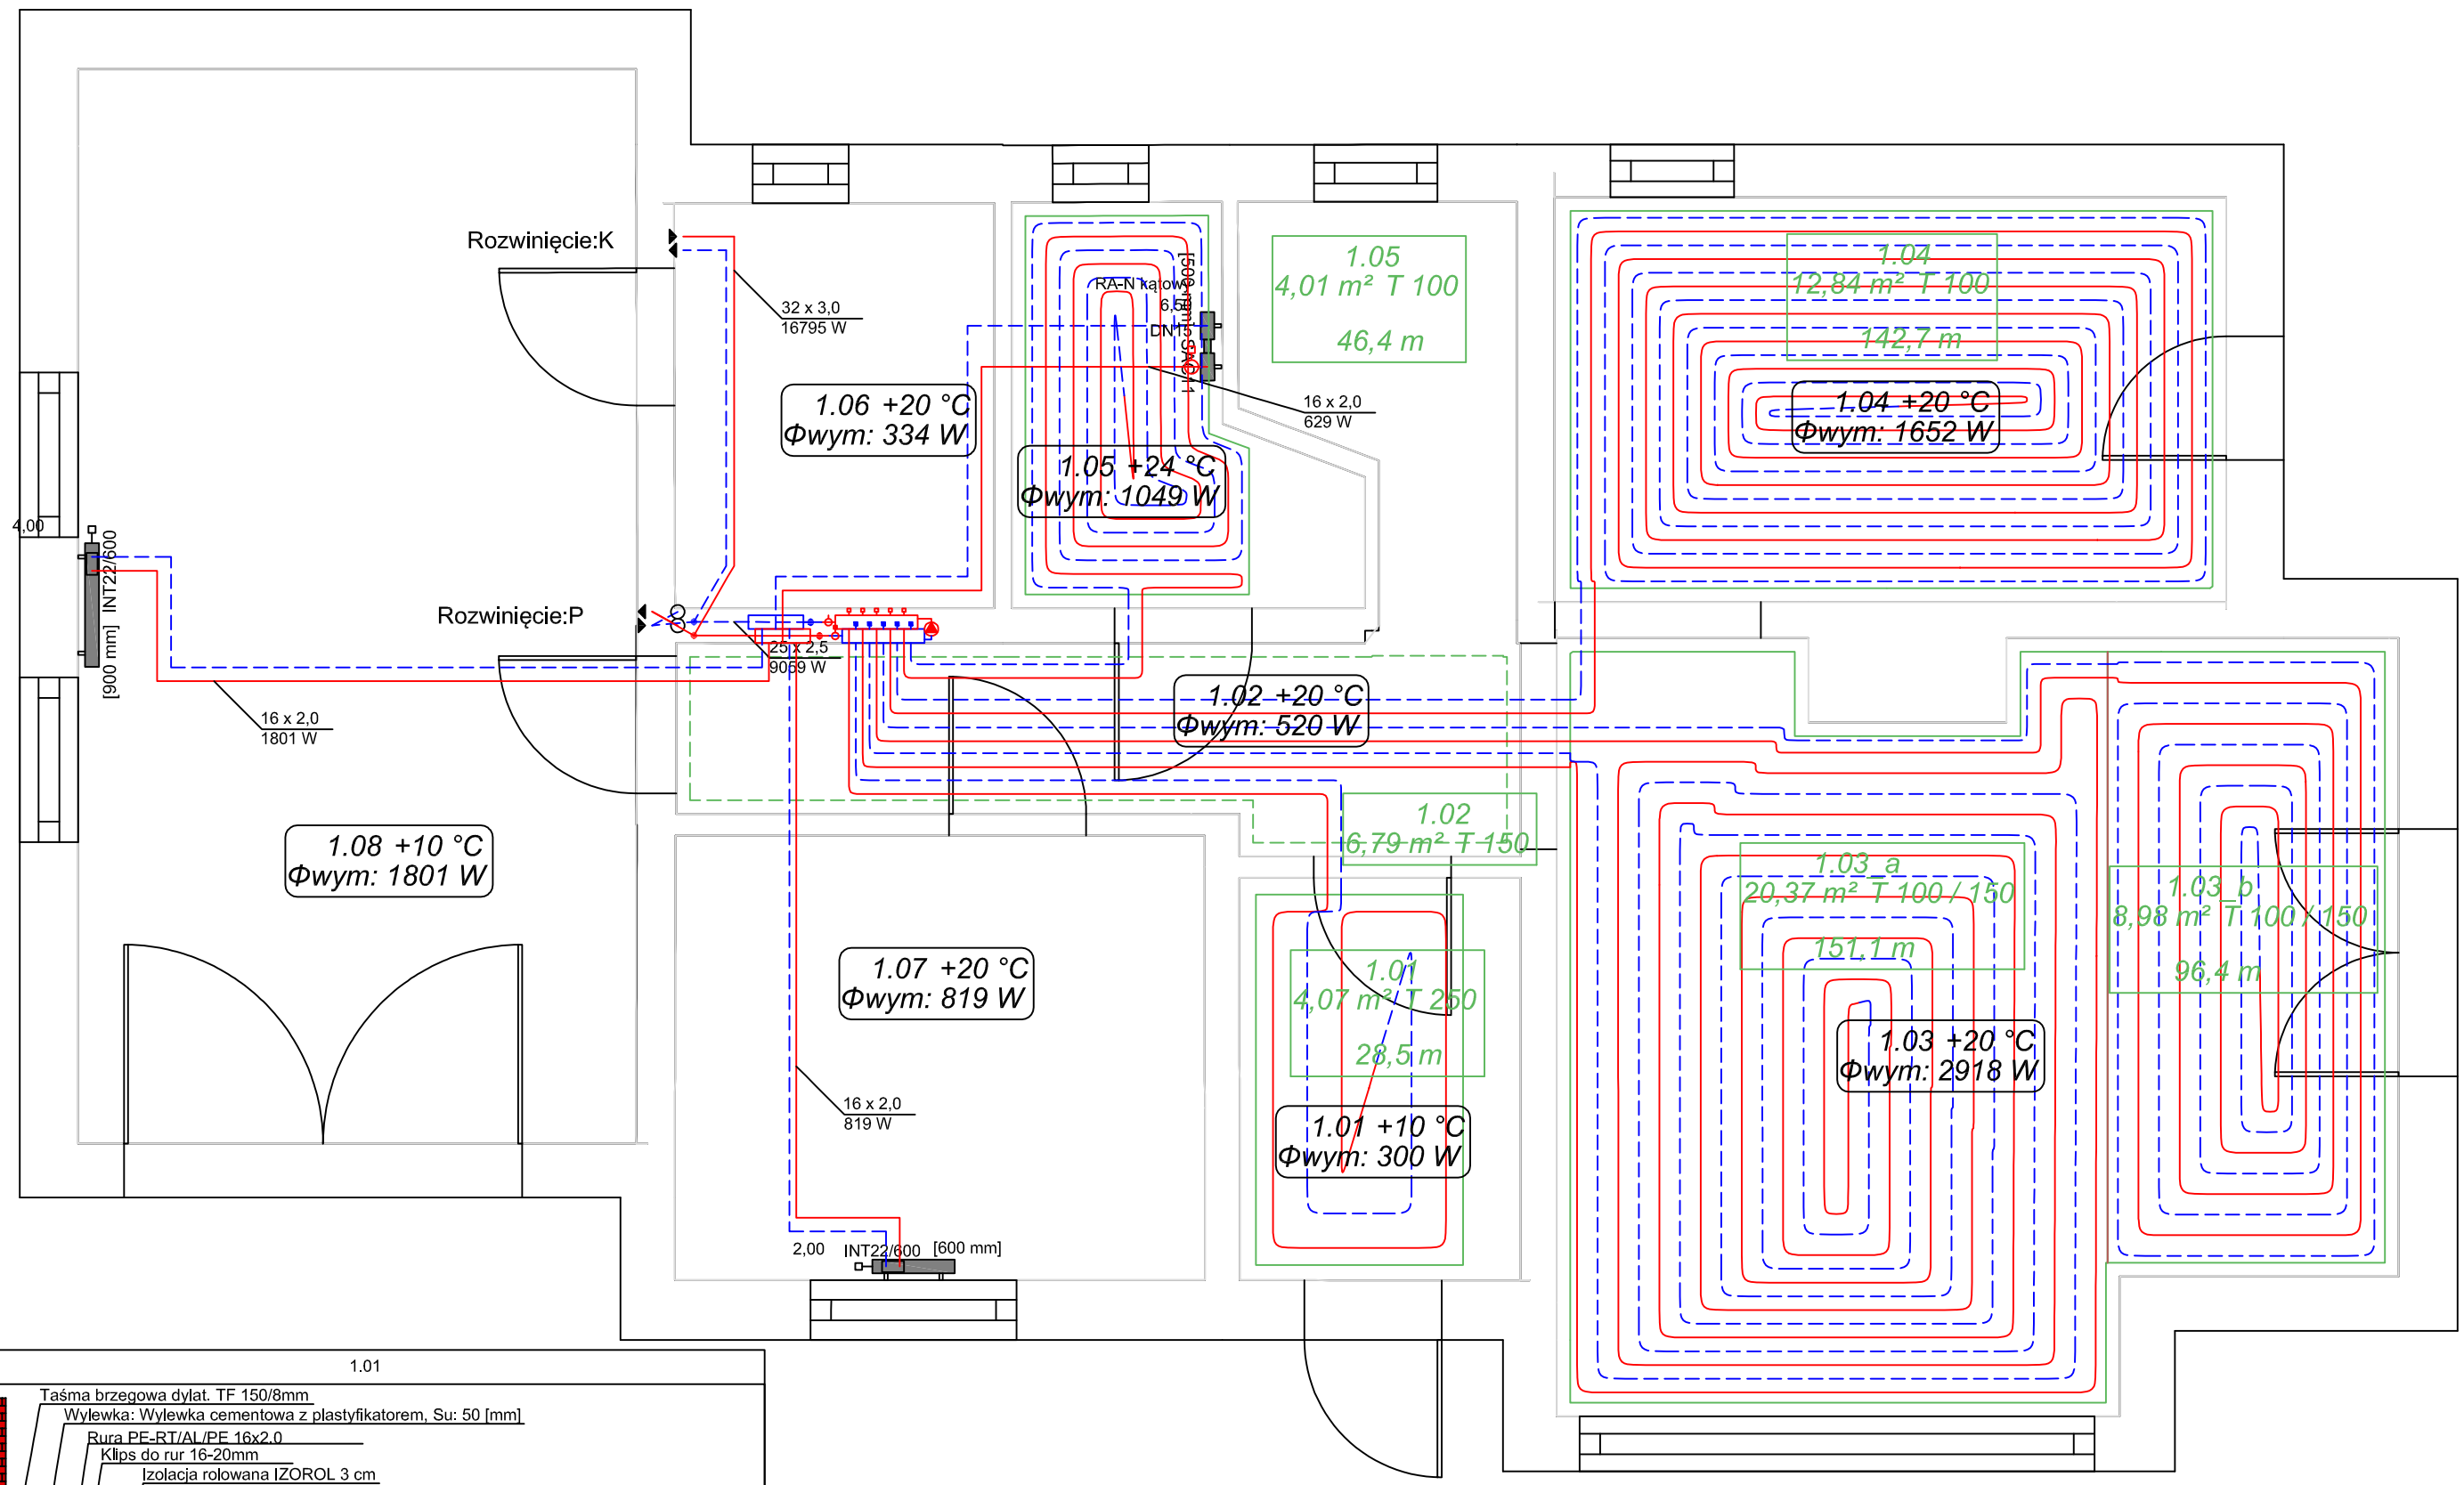

1.01

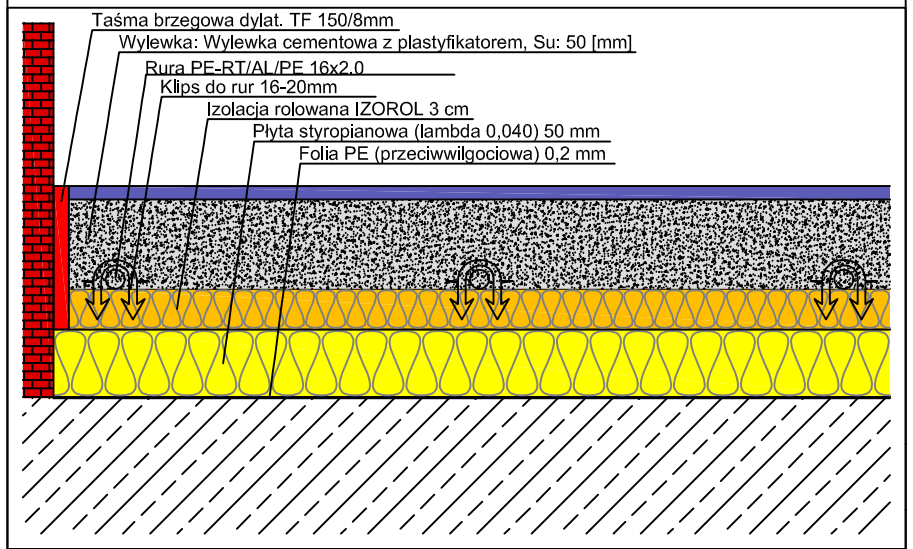

Rozdzielacz: Rop1
Typ: Rozdzielacz 2 w 1 (5-8)
Typ szafki:
G = 154,9 [kg/h]
Δp min = 16,76 [kPa]

Nr	Typ	Do odbiornika	G [kg/h]	Nast. (P) [l/min]	Δp (P) [kPa]
1	Podłoga grzewcza	1.01	46,1	0,77	29,36
2	Podłoga grzewcza	1.03_a	96,7	1,59	14,54
3	Podłoga grzewcza	1.03_b	89,8	1,48	21,33
4	Podłoga grzewcza	1.04	99,2	1,64	14,73
5	Podłoga grzewcza	1.05	85,5	1,40	26,09

Temat: Dom jednorodzinny		Faza:
Tytuł rysunku: Rzut parteru - instalacje grzewcze		Data:
Inwestor:		Skala:
Autor projektu: Piotr Witczak	Podpis:	Nr rys.: 1
Wykonał:	Podpis:	
Sprawdził:	Podpis:	